


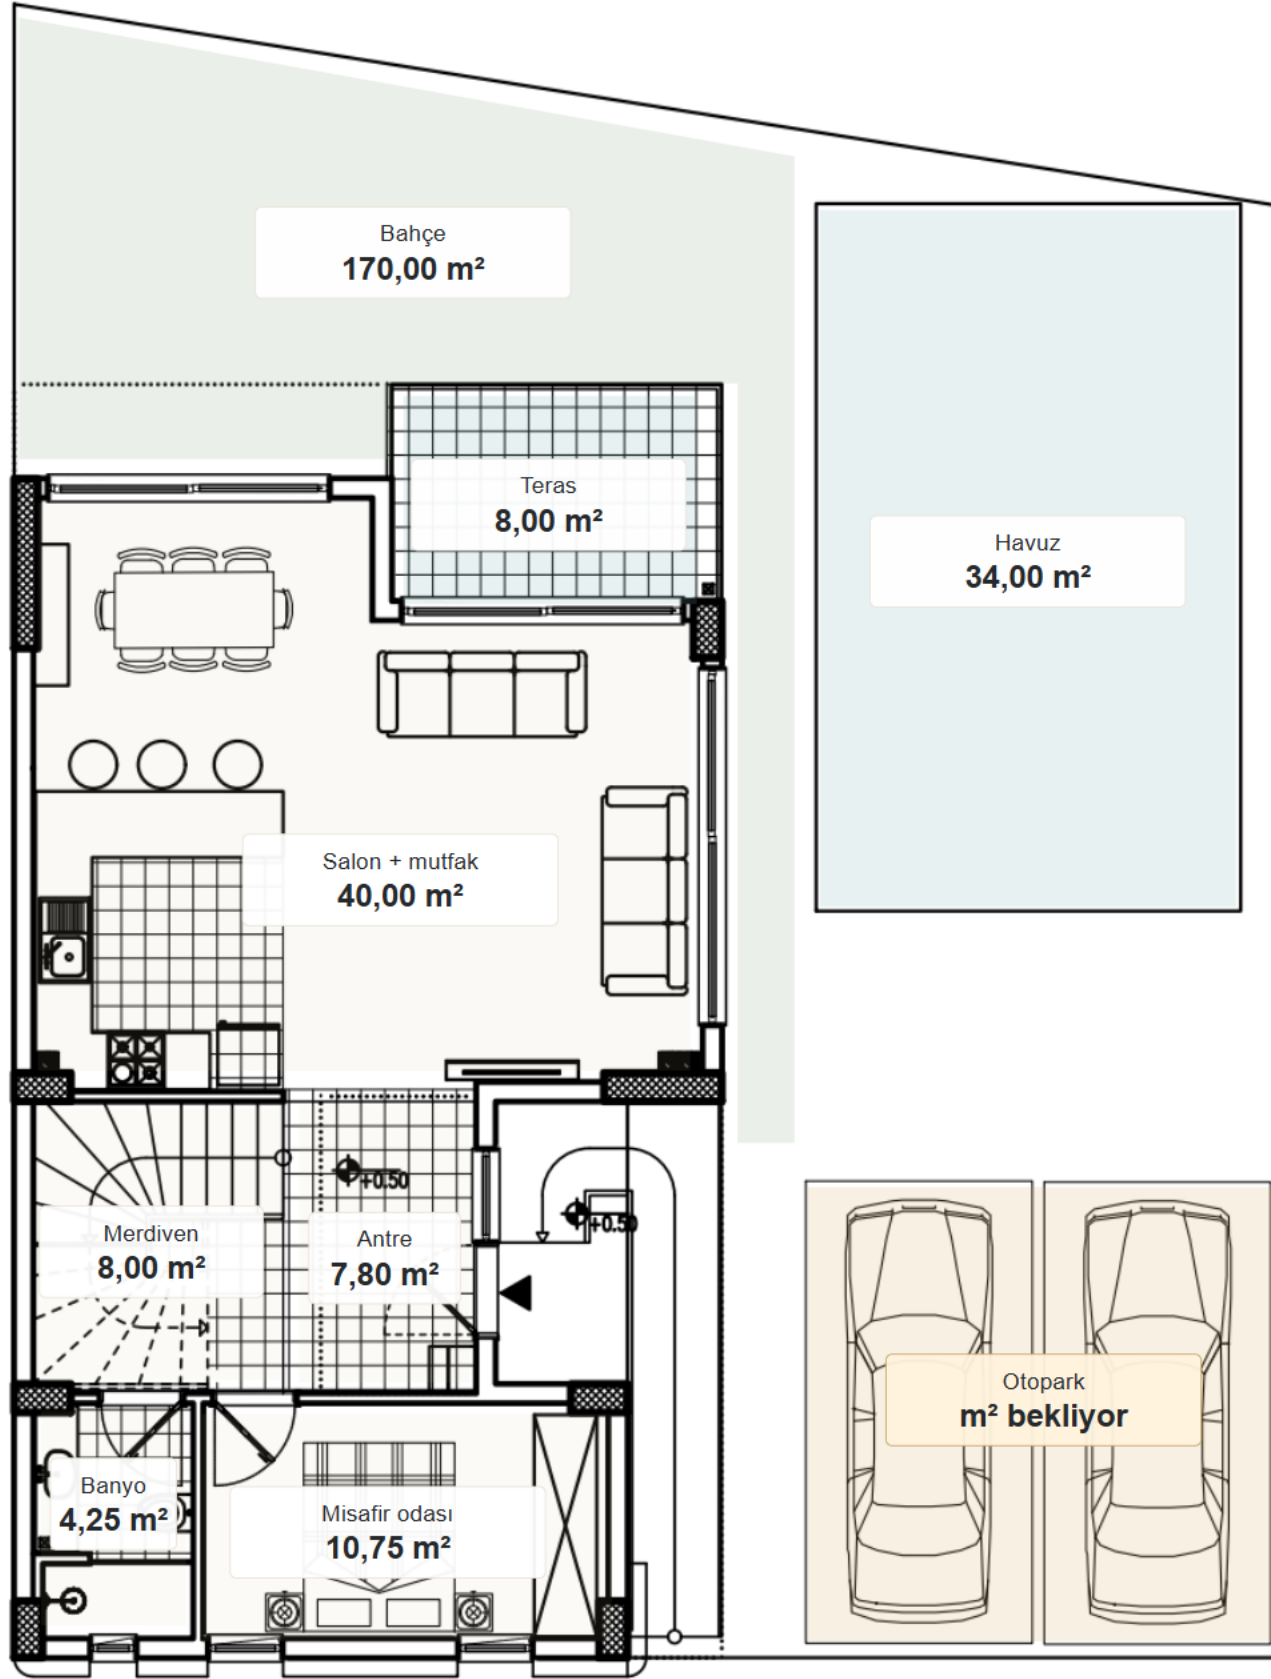

ALAN CETVELİ

Oda / alan	m²
Bahçe	170,00 *
Havuz	34,00
Otopark	Teyit bekliyor
Salon + mutfak	40,00
Misafir odası	10,75
Banyo	4,25
Antre	7,80
Teras	8,00
Merdiven	8,00


Geometri: 2.TIP.pdf

Alanlar: ön onay.dwg oda cetvelleri.

* Bahçe: örnek ÇK-04 için güncel vaziyet etiketi. Diğer villalar etkileşimli dosyadan seçilir; bahçe şekli temsildir.

Duvar uzunlukları, genişlik ve net iç yükseklik doğrulanmadı. Otopark m², zemin oturumu ve villa bazlı arsa payı henüz kesin değil.

Merdiven / galeri etiketleri ek bilgi niteliğindedir. Galeri boşluğu kullanılabilir alan değildir. Bu alanlar tek bir net toplamda birleştirilmez.

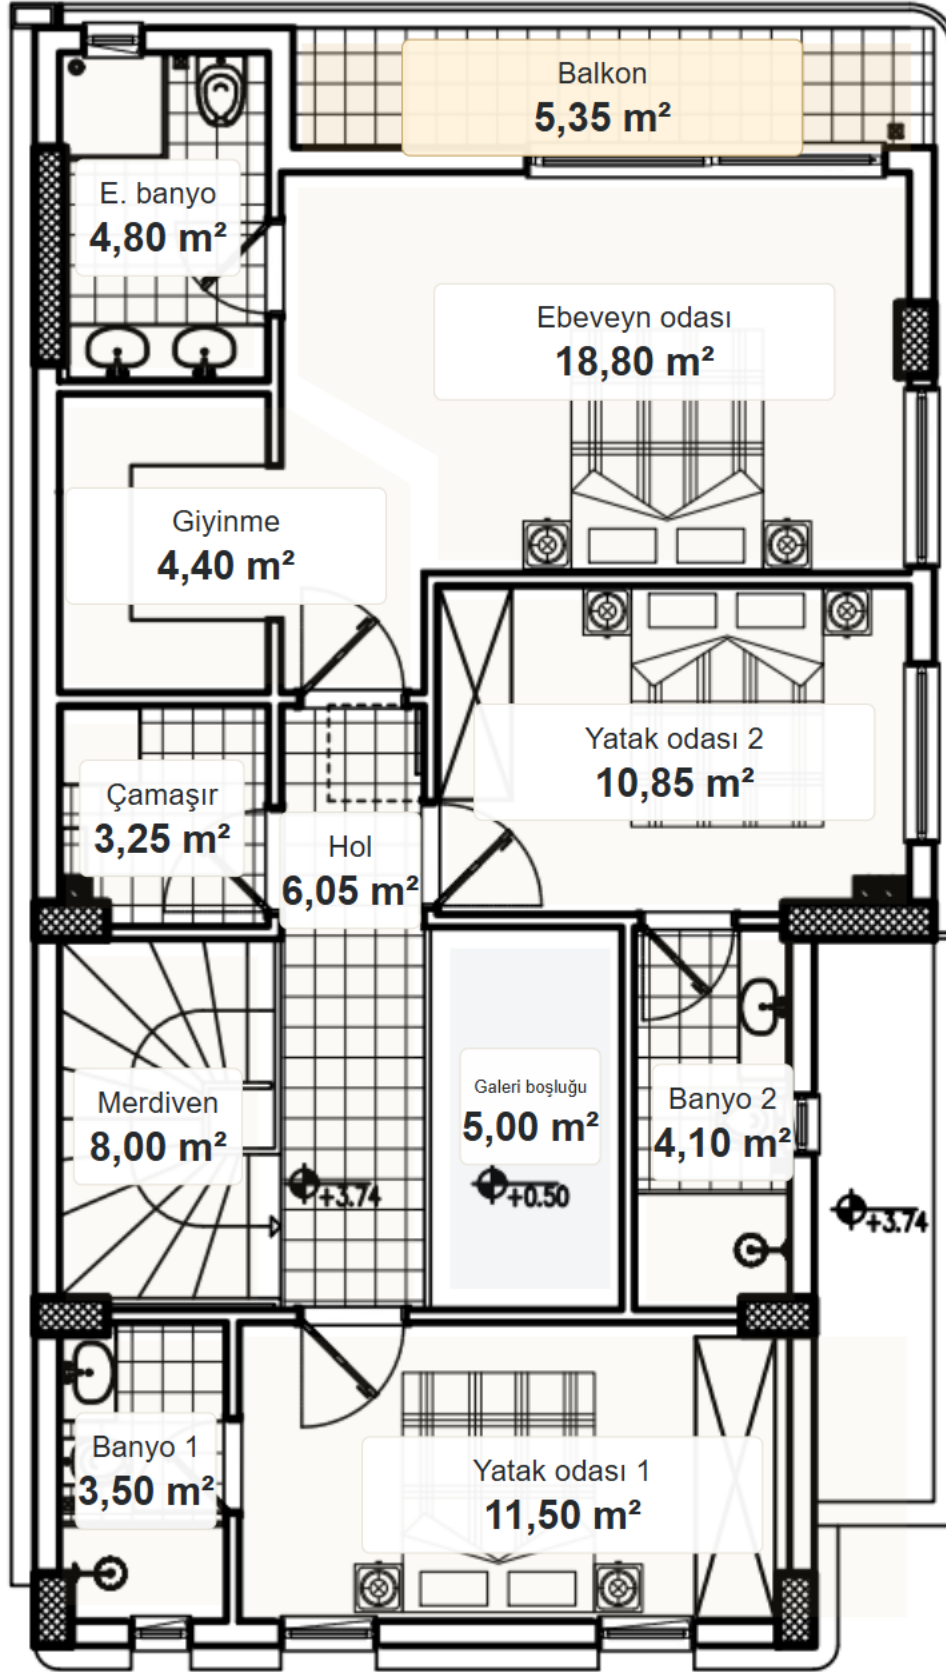

ALAN CETVELİ

Oda / alan	m ²
Yatak odası 1	11,50
Banyo 1	3,50
Yatak odası 2	10,85
Banyo 2	4,10
Ebeveyn odası	18,80
Ebeveyn banyosu	4,80
Giyinme	4,40
Çamaşır	3,25
Hol	6,05
Balkon	5,35
Merdiven	8,00
Galeri boşluğu	5,00


Kaynak / varyant farkı: bilgi kutusunu inceleyin.

Geometri: 2.TIP.pdf

Alanlar: ön onay.dwg oda cetvelleri.

Duvar uzunlukları, genişlik ve net iç yükseklik doğrulanmadı. Otopark m², zemin oturumu ve villa bazlı arsa payı henüz kesin değil.

Merdiven / galeri etiketleri ek bilgi niteliğindedir. Galeri boşluğu kullanılabilir alan değildir. Bu alanlar tek bir net toplamda birleştirilmez.

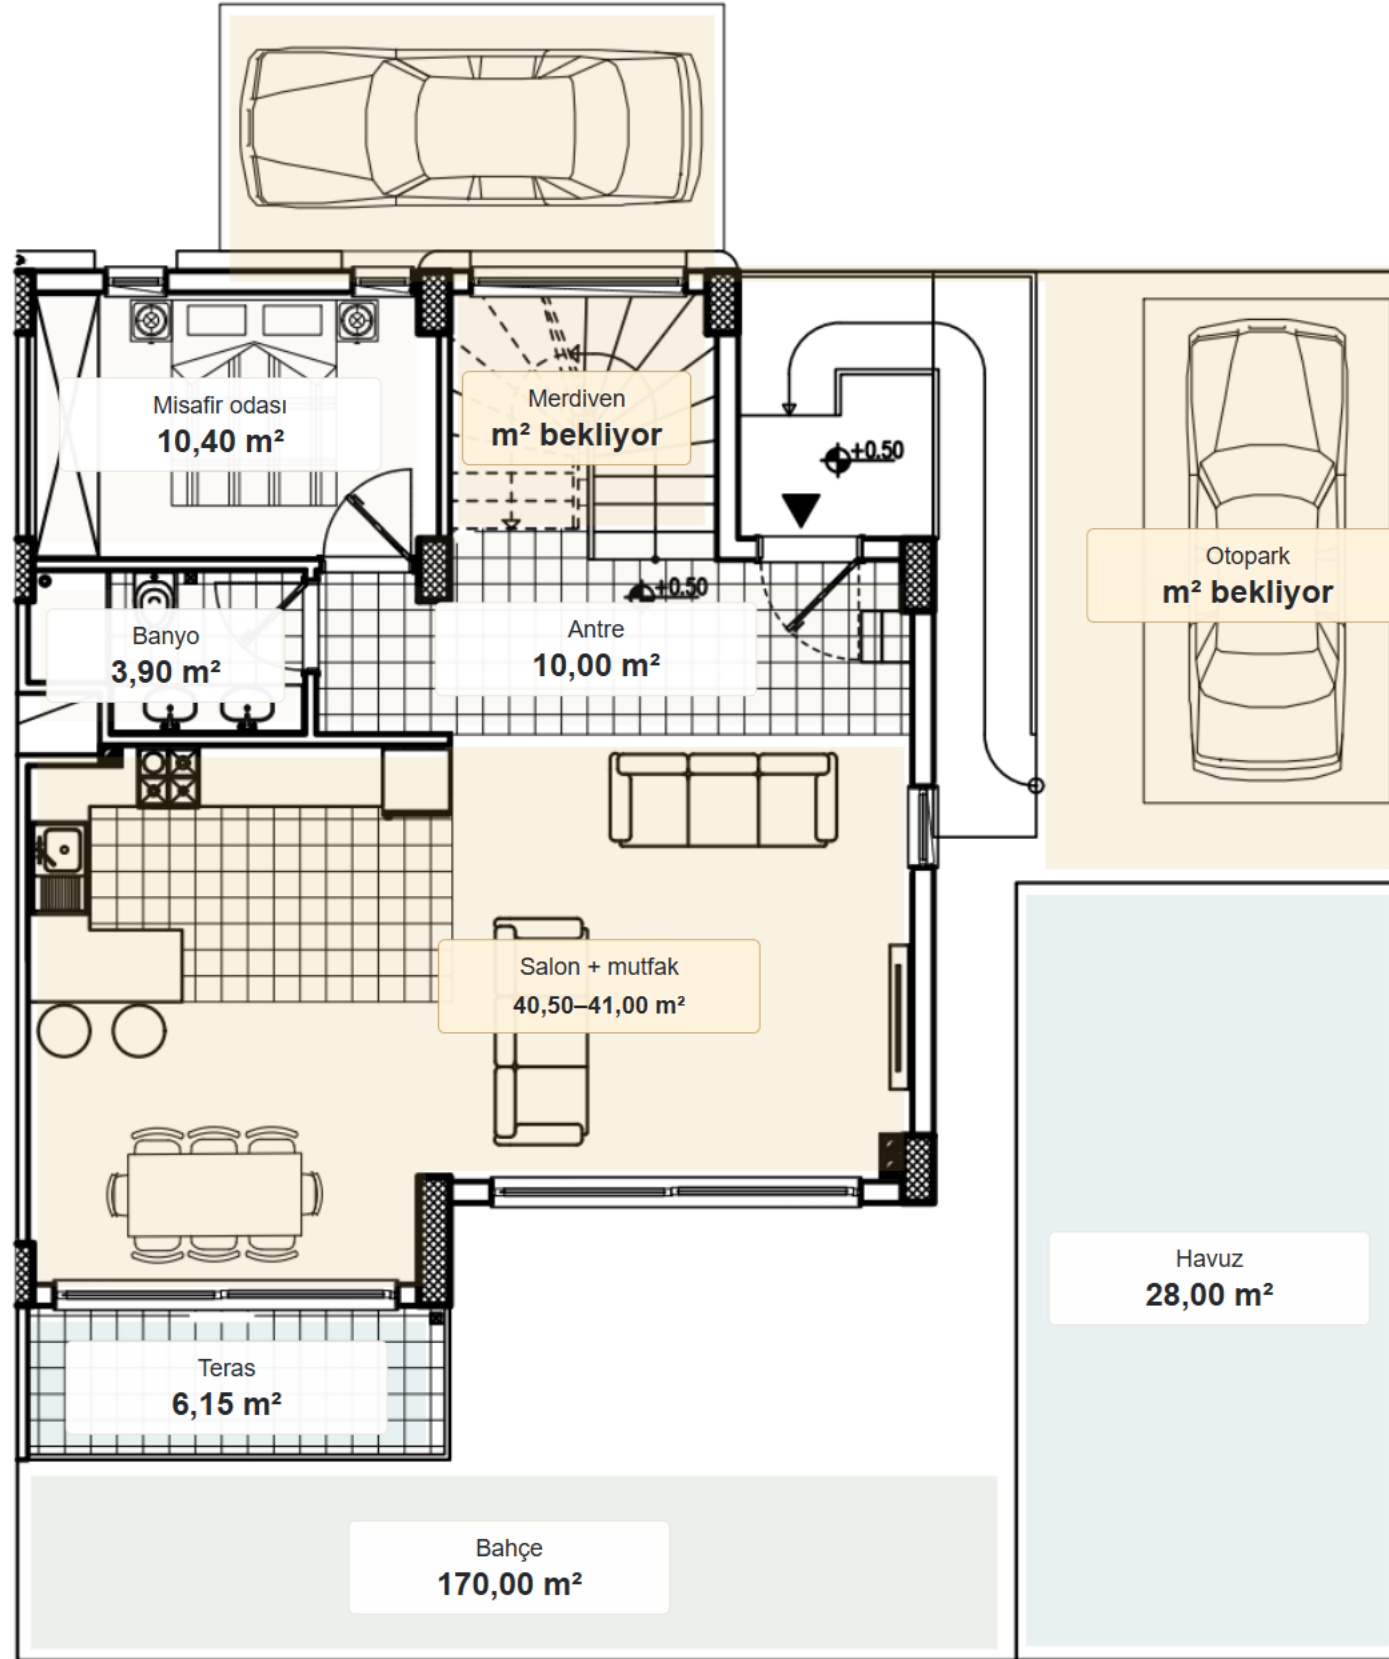

ALAN CETVELİ

Oda / alan	m²
Bahçe	170,00 *
Otopark	Teyit bekliyor
Havuz	28,00
Salon + mutfak	40,50 - 41,00
Kaynak / varyant farkı: bilgi kutusunu inceleyin.	
Misafir odası	10,40
Banyo	3,90
Antre	10,00
Teras	6,15
Merdiven	Teyit bekliyor


Geometri: IKIZLER.pdf

Alanlar: ön onay.dwg oda cetvelleri.

* Bahçe: örnek ÇK-11 için güncel vaziyet etiketi. Diğer villalar etkileşimli dosyadan seçilir; bahçe şekli temsildir.

Duvar uzunlukları, genişlik ve net iç yükseklik doğrulanmadı. Otopark m², zemin oturumu ve villa bazlı arsa payı henüz kesin değil.

Merdiven / galeri etiketleri ek bilgi niteliğindedir. Galeri boşluğu kullanılabilir alan değildir. Bu alanlar tek bir net toplamda birleştirilmez.

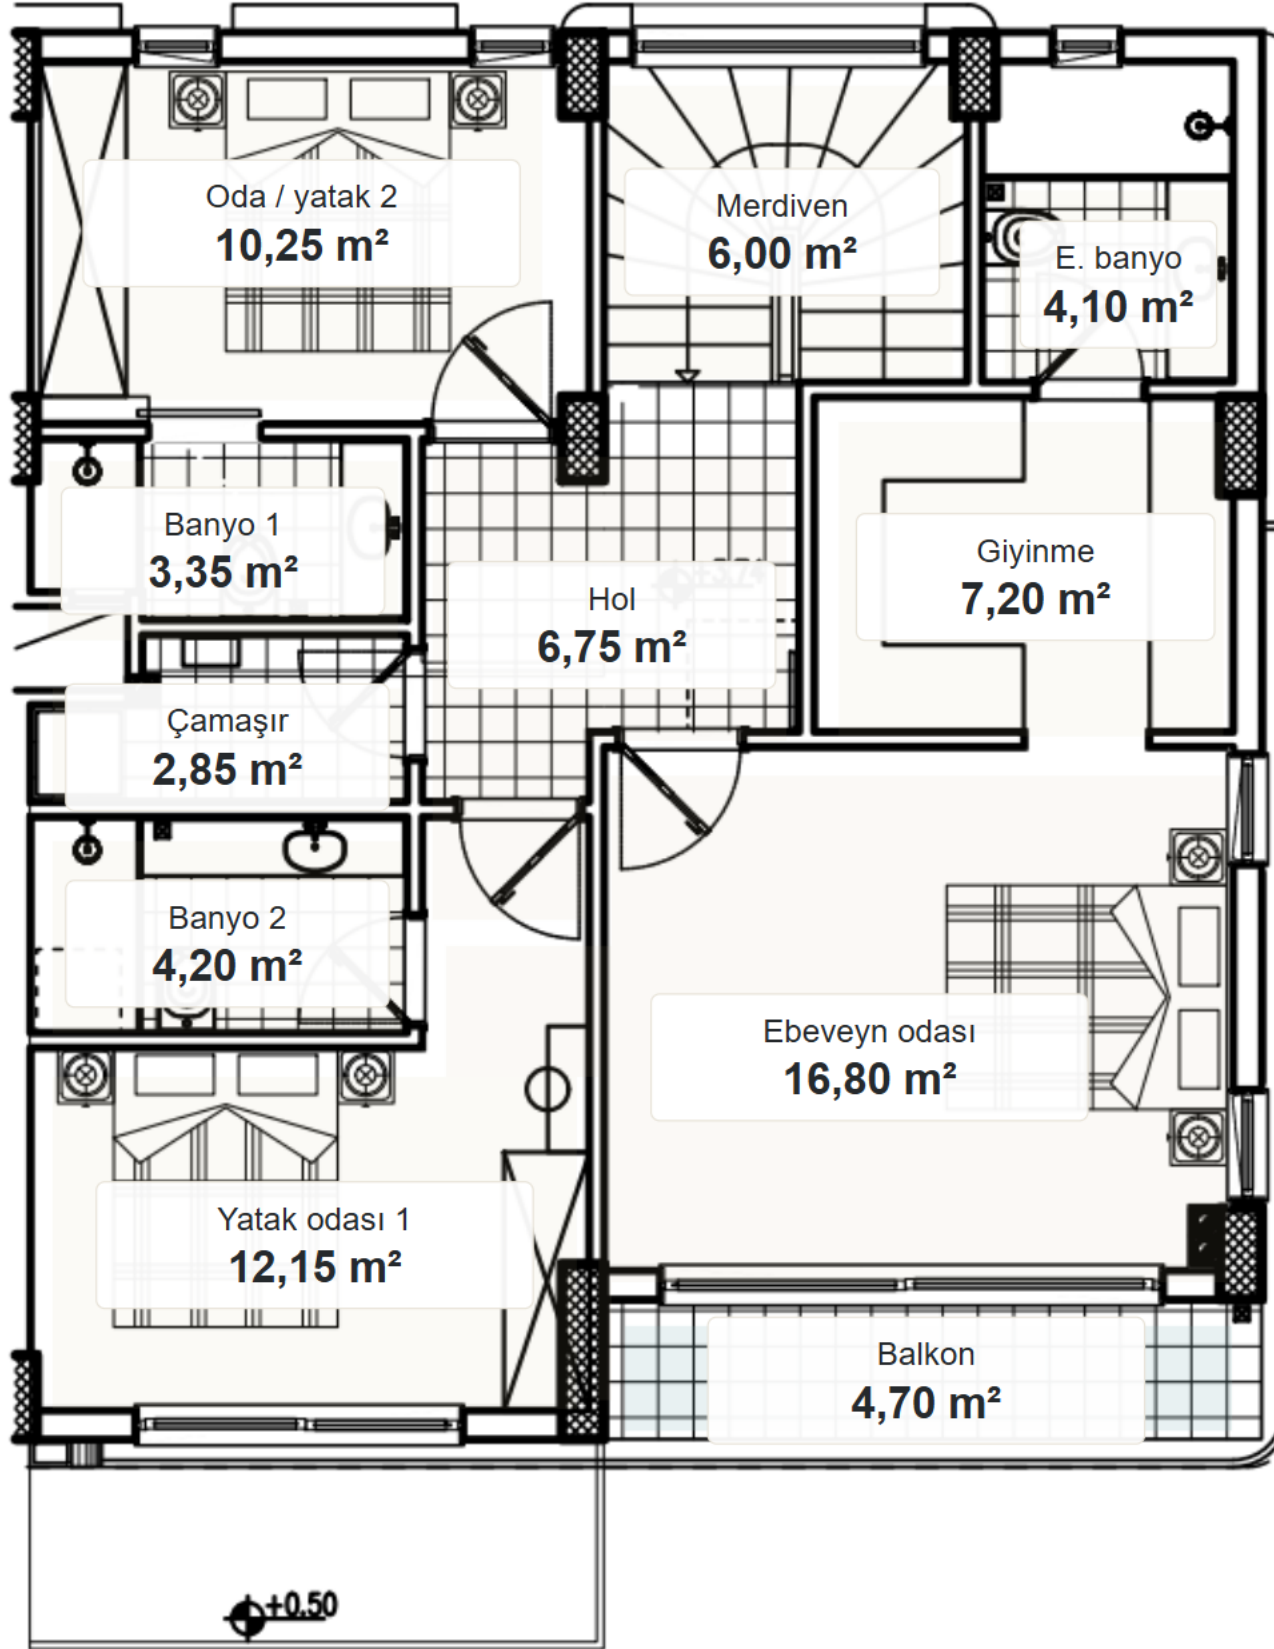

ALAN CETVELİ


Oda / alan	m²
Oda / yatak 2	10,25
Banyo 1	3,35
Yatak odası 1	12,15
Ebeveyn banyosu	4,10
Ebeveyn odası	16,80
Banyo 2	4,20
Giyinme	7,20
Çamaşır	2,85
Hol	6,75
Balkon	4,70
Merdiven	6,00

Geometri: IKIZLER.pdf

Alanlar: ön onay.dwg oda cetvelleri.

Duvar uzunlukları, genişlik ve net iç yükseklik doğrulanmadı. Otopark m², zemin oturumu ve villa bazlı arsa payı henüz kesin değil.

Merdiven / galeri etiketleri ek bilgi niteliğindedir. Galeri boşluğu kullanılabilir alan değildir. Bu alanlar tek bir net toplamda birleştirilmez.

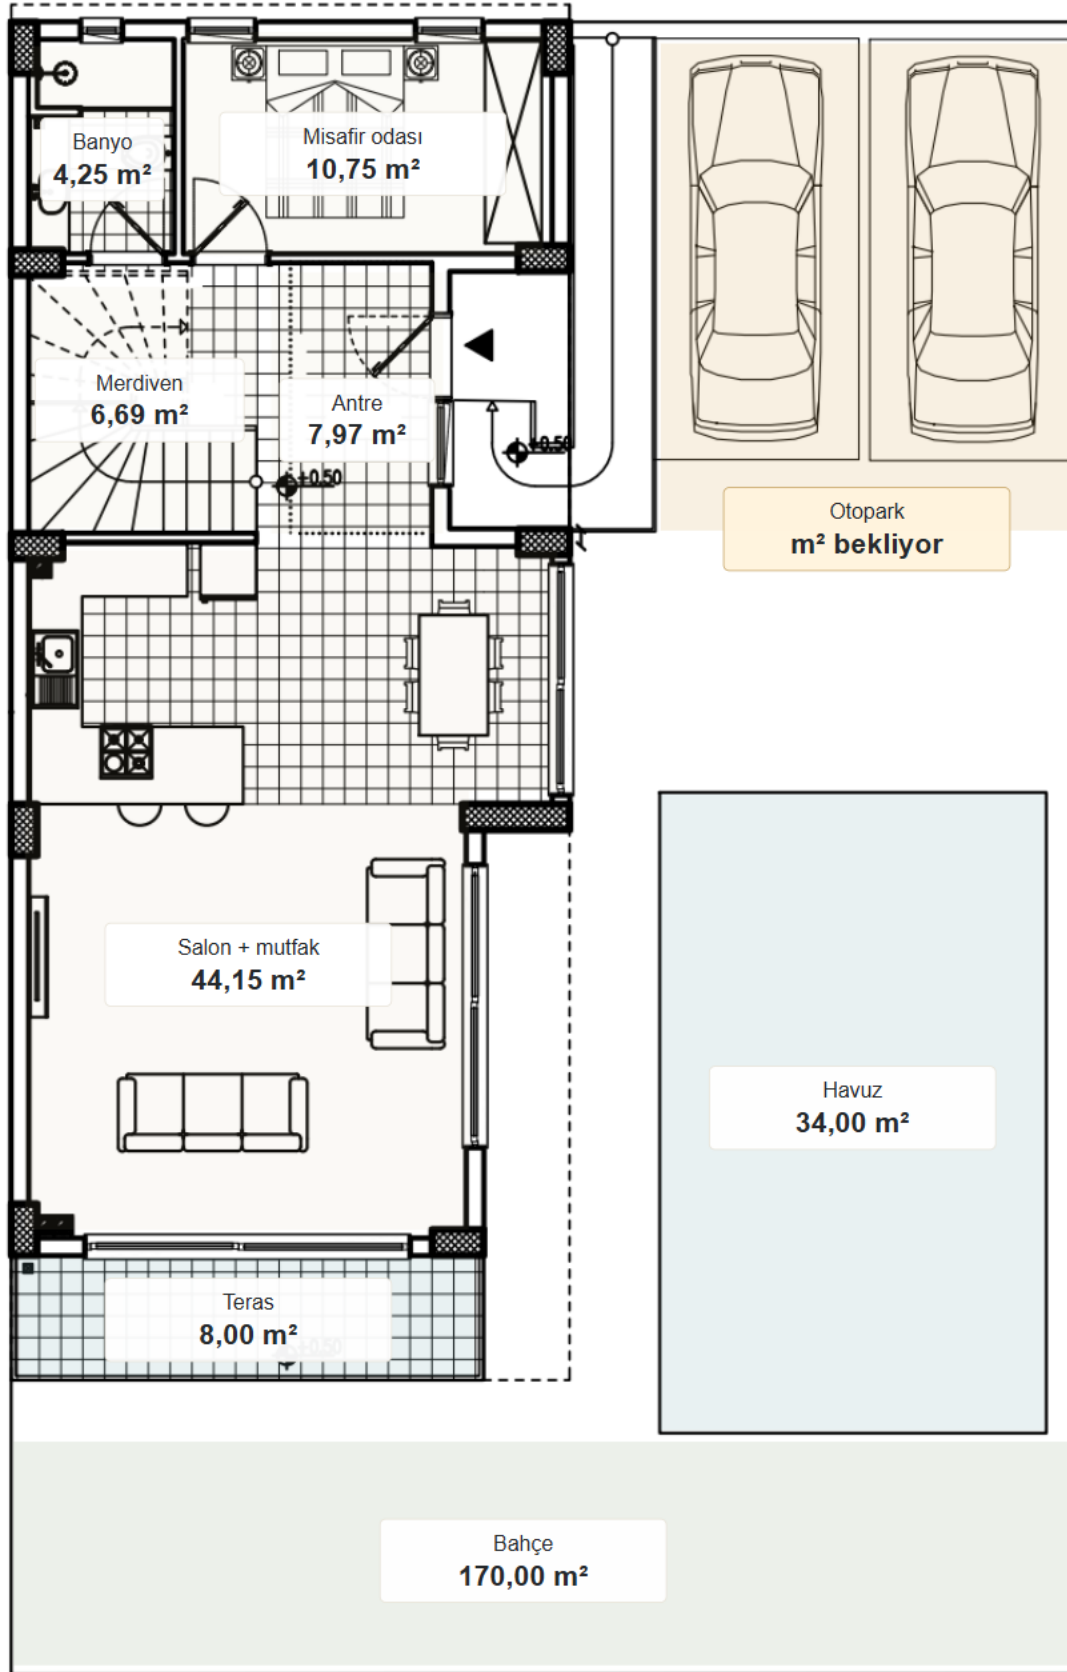

ALAN CETVELİ

Oda / alan	m²
Bahçe	170,00 *
Otopark	Teyit bekliyor
Havuz	34,00
Salon + mutfak	44,15
Misafir odası	10,75
Banyo	4,25
Antre	7,97
Teras	8,00
Merdiven	6,69


Geometri: 1.TIP.pdf

Alanlar: ön onay.dwg oda cetvelleri.

* Bahçe: örnek ÇK-01 için güncel vaziyet etiketi. Diğer villalar etkileşimli dosyadan seçilir; bahçe şekli temsildir.

Duvar uzunlukları, genişlik ve net iç yükseklik doğrulanmadı. Otopark m², zemin oturumu ve villa bazlı arsa payı henüz kesin değil.

Merdiven / galeri etiketleri ek bilgi niteliğindedir. Galeri boşluğu kullanılabilir alan değildir. Bu alanlar tek bir net toplamda birleştirilmez.

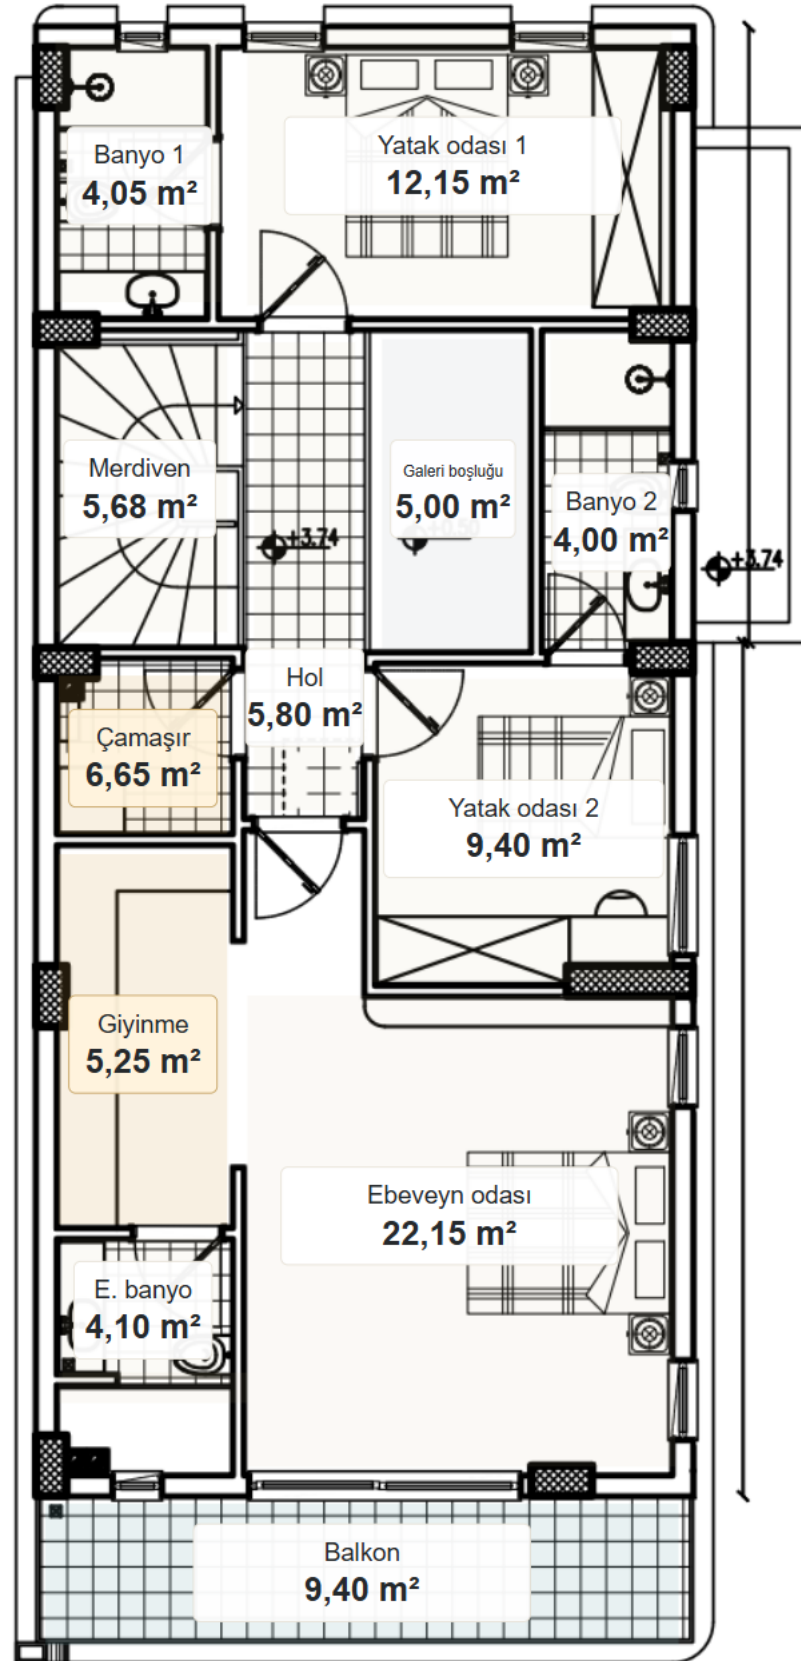

ALAN CETVELİ

Oda / alan	m²
Yatak odası 1	12,15
Banyo 1	4,05
Yatak odası 2	9,40
Banyo 2	4,00
Ebeveyn odası	22,15
Ebeveyn banyosu	4,10
Giyinme	5,25
Çamaşır	6,65
Hol	5,80
Balkon	9,40
Merdiven	5,68
Galeri boşluğu	5,00

Geometri: 1.TIP.pdf

Alanlar: ön onay.dwg oda cetvelleri.

Duvar uzunlukları, genişlik ve net iç yükseklik doğrulanmadı. Otopark m², zemin oturumu ve villa bazlı arsa payı henüz kesin değil.

Merdiven / galeri etiketleri ek bilgi niteliğindedir. Galer boşluğu kullanılabilir alan değildir. Bu alanlar tek bir net toplamda birleştirilmez.